


DENAH LANTAI 2
SKALA 1 : 100

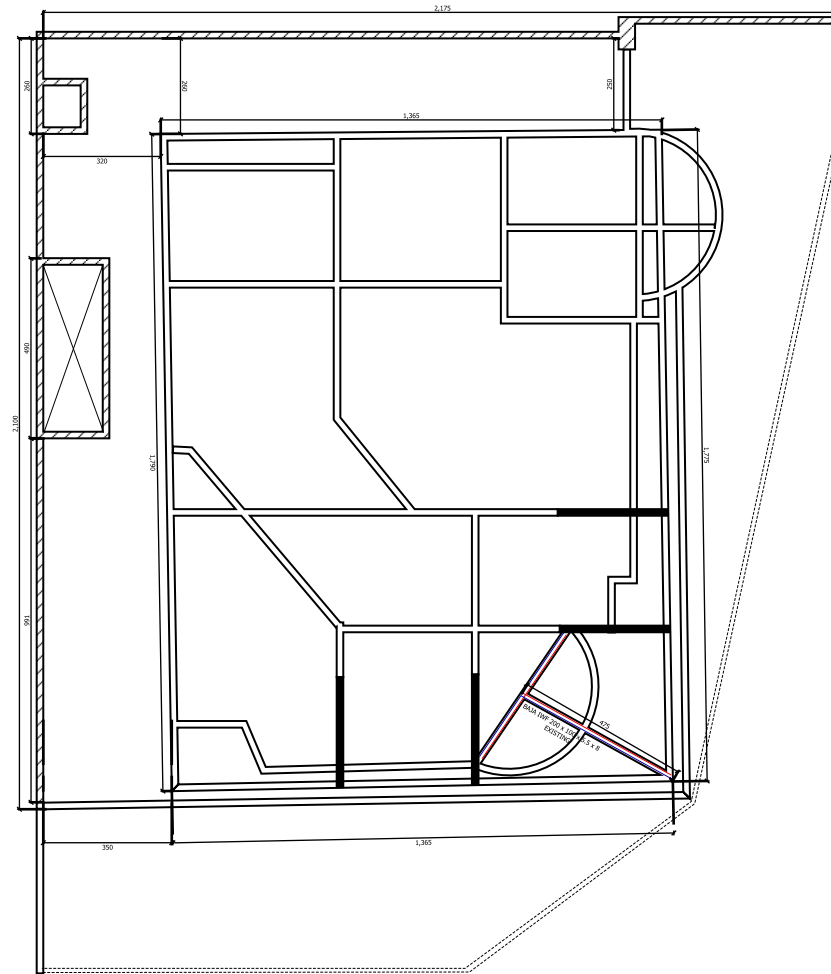

DENAH BALOK ATAP
SKALA 1 : 100

SPESIFIKASI PEKERJAAN PERKUATAN BALOK ATAP			
BALOK IWF 200 x 100 x 5.5 x 8	256	KG	
PELAT PERKUATAN BALOK 5mm	2	LBR	

KETERANGAN



Proyek :		
RUMAH TINGGAL		
Lokasi Kegiatan		
KOMPLEK PERUMAHAN MUARA KARANG JL. MUARA KARANG RAYA No.104 JAKARTA UTARA		
Pemilik :		
MR.		
Kontraktor :		
DI GAMBAR	DI PERIKSA	DI SETUJUI
JUDUL GAMBAR		SKALA
DENAH LANTAI 1		1:100
DENAH LANTAI 2		1:100
DENAH BALOK ATAP		1:100
DENAH SITUASI		
NO GBR	NO LBR	UKURAN KERTAS
01	01	A2