




TPK.SAMPING KIRI

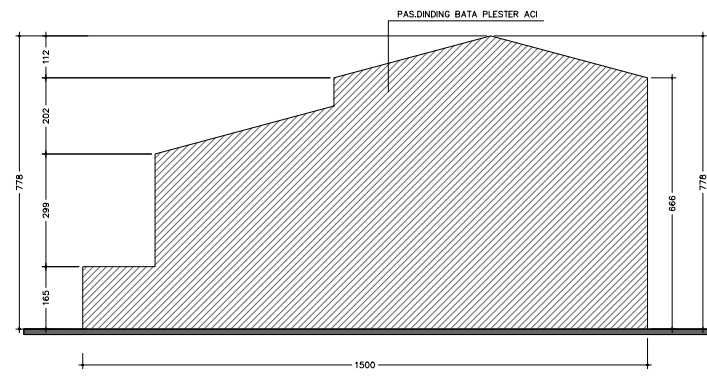


TPK.SAMPING KANAN

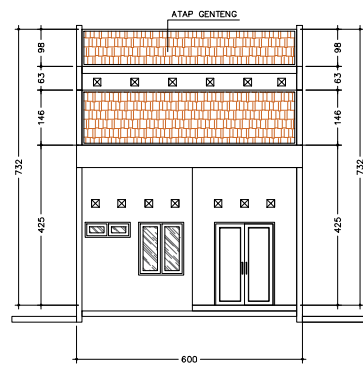


TAMPAK MUKA

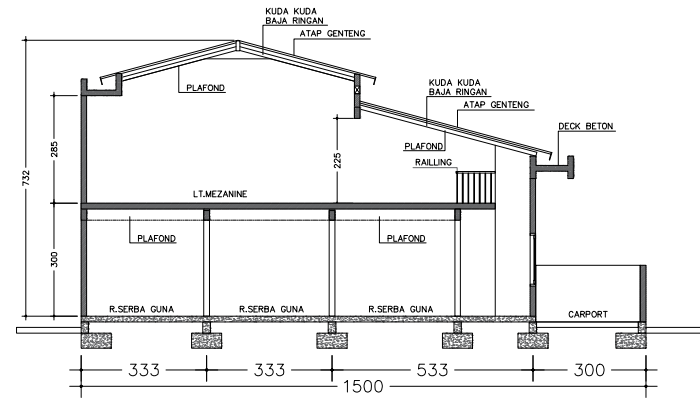


POTONGAN - A

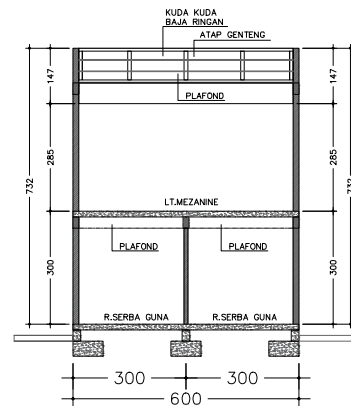


POTONGAN - B

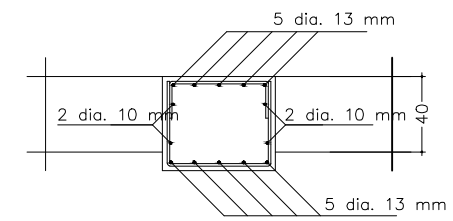


POTONGAN - 3
SKALA 1 : 50

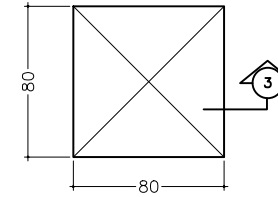


DENAH PILE CAP
SKALA 1 : 50

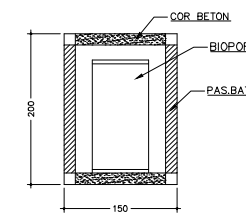


POTONGAN - 1
SKALA 1 : 50

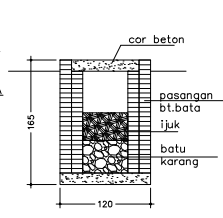


POTONGAN - 2
SKALA 1 : 50

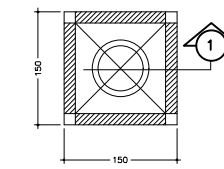


DENAH SEPTIKTANK
SKALA 1 : 50

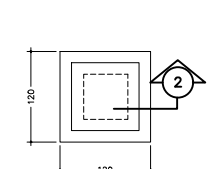


DENAH RESAPAN
SKALA 1 : 50

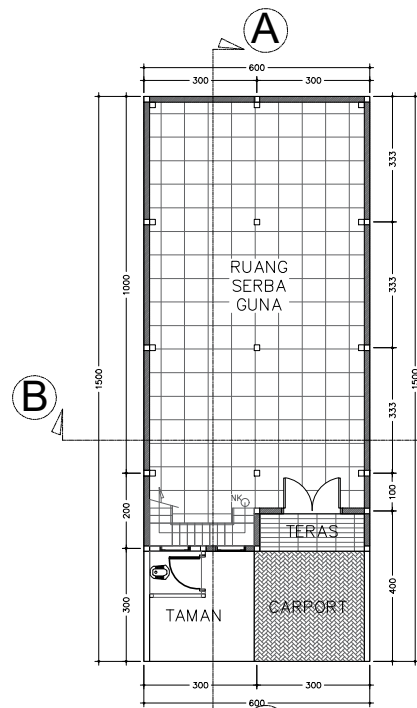


DENAH LT.SATU

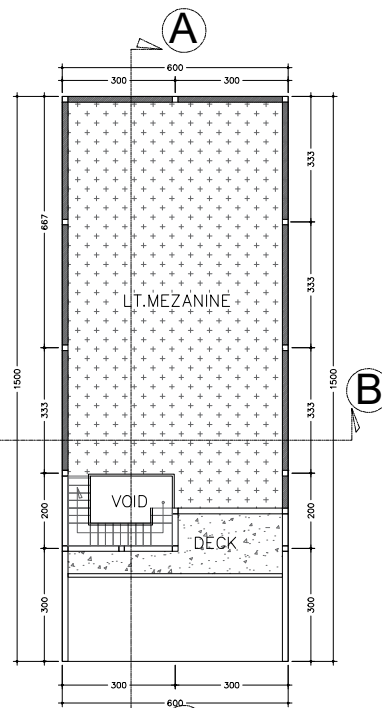

DENAH MEZANINE

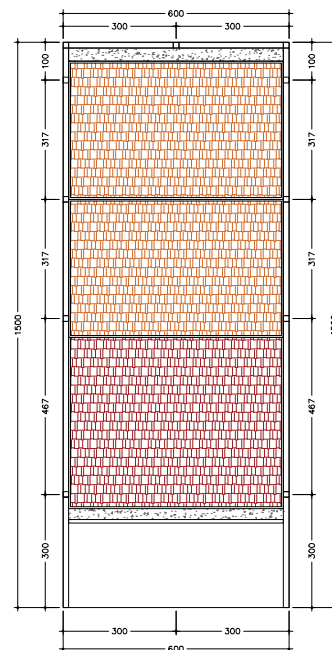

DENAH ATAP

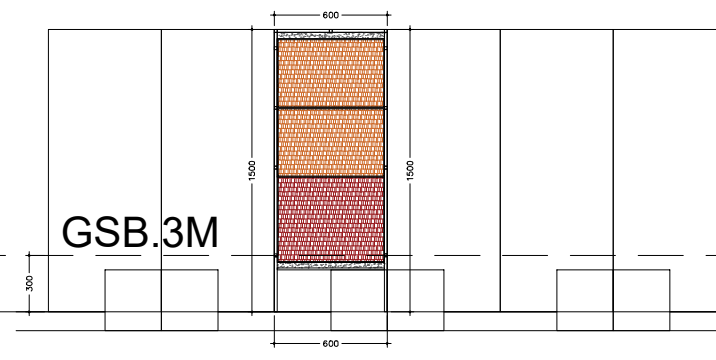

GSB.3M

JALAN

LAY OUT

LOKASI :

KEY PLAN :

NO	PARAF	
	R1	

PEMILIK :

TANGGAL	DIPERIKSA	DISETUJUI	DIKETAHUI

KONSULTAN PERENCANA:

TANGGAL	DIGAMBAR	DIDESIGN

DISETUJUI	DIKETAHUI

NAMA PROYEK
RUKAN PAK IRAWAN

NAMA GAMBAR	SKALA
- DENAH	1 : 100
- TAMPAK	1 : 100
- POTONGAN	1 : 100
- LAY OUT	1 : 200

FILE :