

L  
E  
G  
E  
N  
D



AMANDEMEN DESCRIPTION

PROYEK

RUMAH HUNIAN

LOKASI

JLN...  
PBV

PEMILIK

KONTRAKTOR

DI GAMBAR	DI PERIKSA	DI SETUJUI
-----------	------------	------------

--	--	--


JUDUL GAMBAR	SKALA
--------------	-------

	1 : 100
--	---------

NO GAMBAR	NO LEMBAR	ARS-A4
-----------	-----------	--------

--	--	--

NOTE :

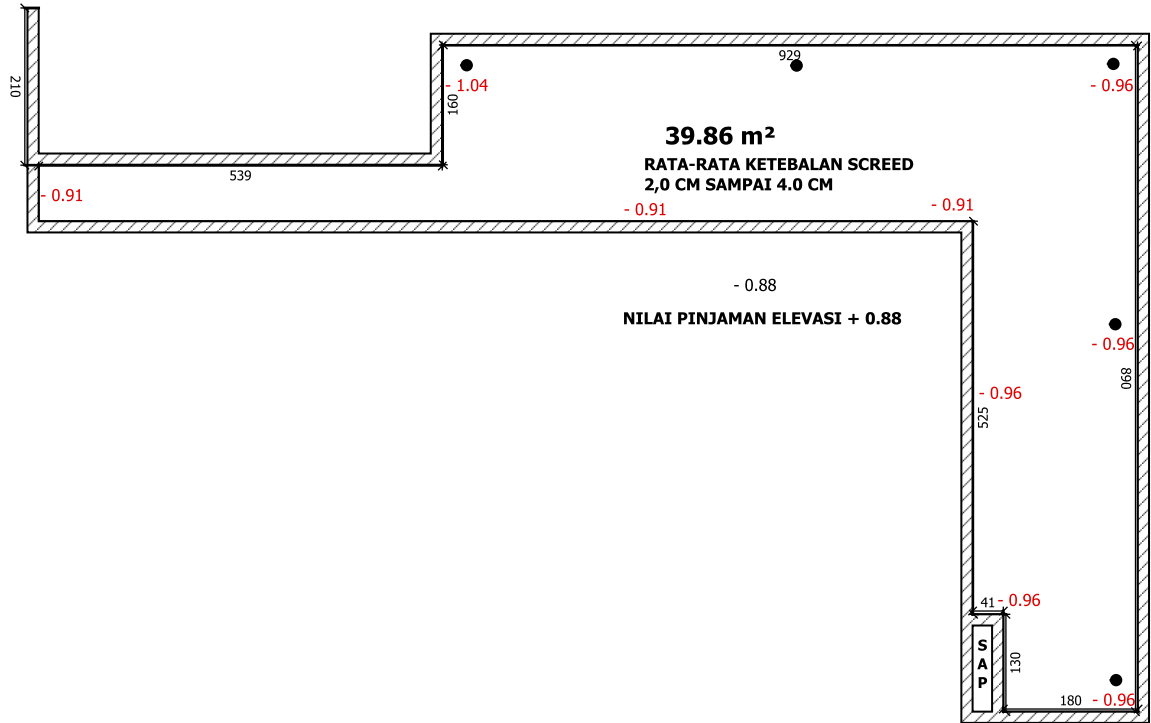

PLAN WATERPROFING B  
SKALA 1 : 100