

DENAH LANTAI 1
SKALA 1:100

DATA SHEET	
1	x
2	x
3	x
4	x
5	x

L
E
G
E
N
D



AMANDEMEN DESCRIPTION

PROYEK

RUMAH TOKO

LOKASI

JLN...
KOTA KERTABUMI
KERAWANG

PEMILIK

CAFE JADOEL


KONTRAKTOR

DI GAMBAR	DI PERIKSA	DI SETUJUI

JUDUL GAMBAR	SKALA
	1 : 100

NO GAMBAR	NO LEMBAR	ARS-A4

NOTE :

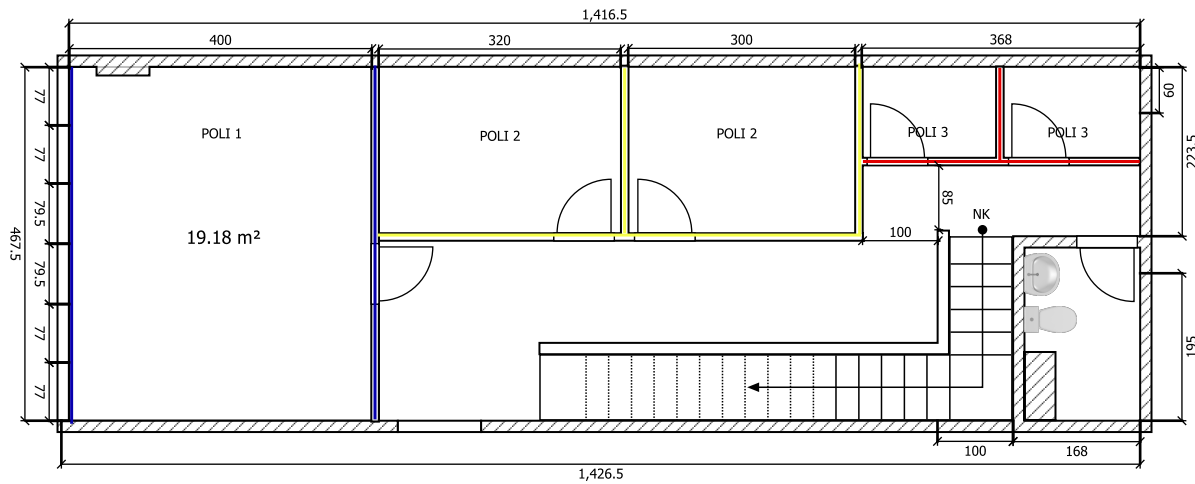

DENAH LANTAI 2
SKALA 1:100

L
E
G
E
N
D



AMANDEMEN DESCRIPTION

PROYEK

RUMAH TOKO

LOKASI

JLN...
KOTA KERTABUMI
KERAWANG

PEMILIK

CAFE JADOEL

KONTRAKTOR

DI GAMBAR	DI PERIKSA	DI SETUJUI


JUDUL GAMBAR

SKALA


1 : 100

NO GAMBAR	NO LEMBAR	ARS-A4

NOTE :

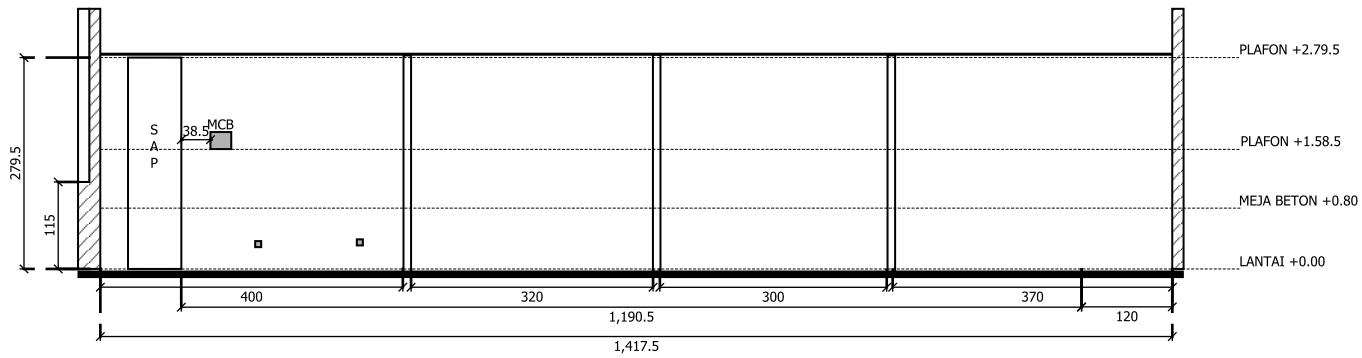

POTONGAN LANTAI 2
SKALA 1:100

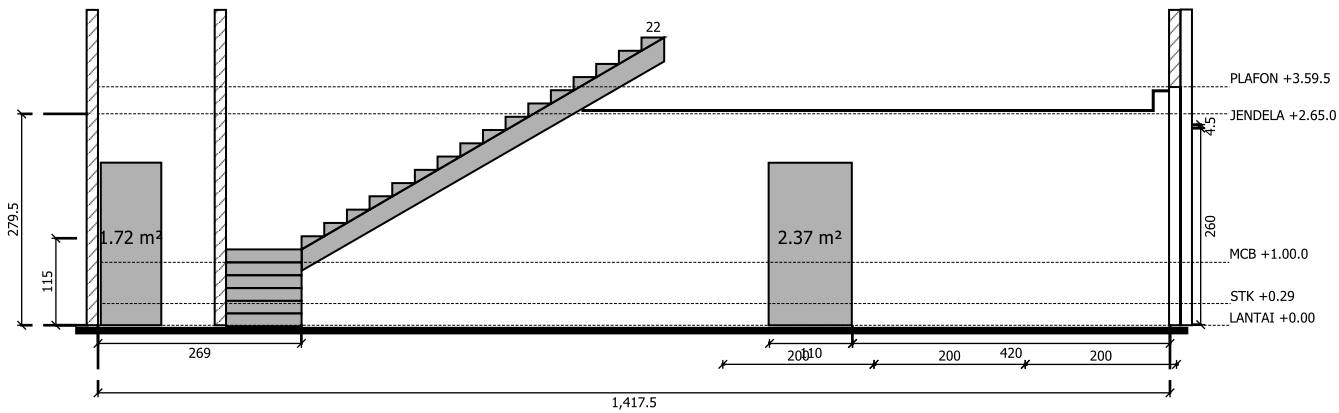

POTONGAN LANTAI 2
SKALA 1:100

DATA SHEET	
1	x
2	x
3	x
4	x
5	x

L
E
G
E
N
D



AMANDEMEN DESCRIPTION

PROYEK

RUMAH TOKO

LOKASI

JLN...
KOTA KERTABUMI
KERAWANG

PEMILIK

CAFE JADOEL

KONTRAKTOR


DI GAMBAR DI PERIKSA DI SETUJUI

JUDUL GAMBAR SKALA

1 : 100

NO GAMBAR NO LEMBAR ARS-A4

NOTE :

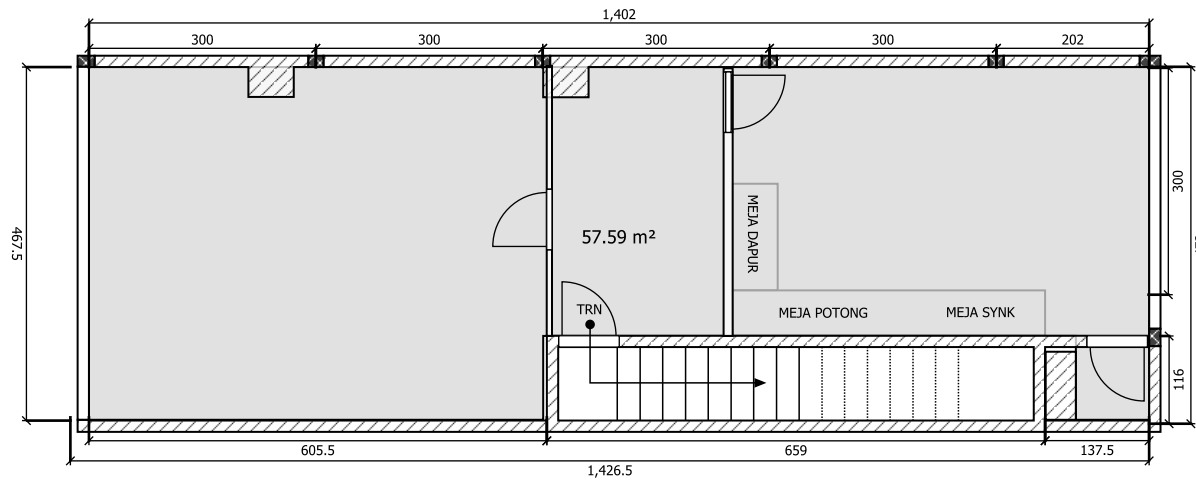

DENAH LANTAI 3
SKALA 1:100

L
E
G
E
N
D



AMANDEMEN DESCRIPTION

PROYEK

RUMAH TOKO

LOKASI


JLN...
KOTA KERTABUMI
KERAWANG

PEMILIK


CAFE JADOEL

KONTRAKTOR

DI GAMBAR	DI PERIKSA	DI SETUJUI
JUDUL GAMBAR	SKALA	
	1 : 100	
NO GAMBAR	NO LEMBAR	ARS-A4
NOTE :		

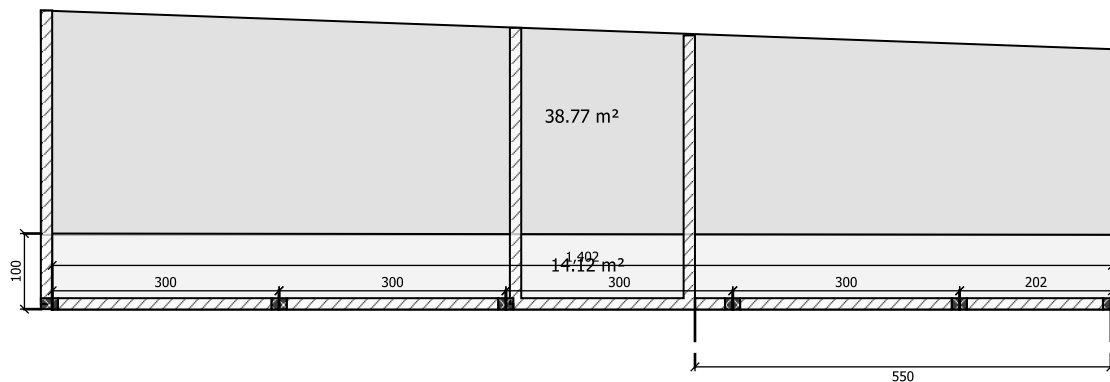

POTONGAN LANTAI 3
SKALA 1:100

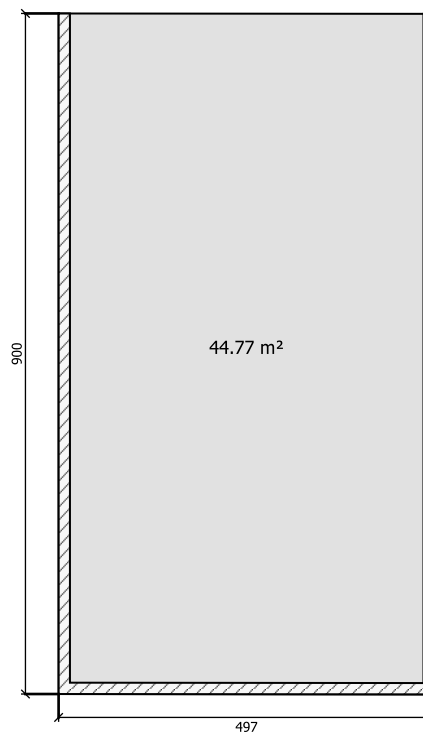

POTONGAN LANTAI 3
SKALA 1:100

L
E
G
E
N
D



AMANDEMEN DESCRIPTION

PROYEK

RUMAH TOKO

LOKASI

JLN...
KOTA KERTABUMI
KERAWANG

PEMILIK

CAFE JADOEL

KONTRAKTOR

DI GAMBAR	DI PERIKSA	DI SETUJUI

JUDUL GAMBAR

SKALA

1 : 100

NO GAMBAR

NO LEMBAR

ARS-A4

NOTE :

L
E
G
E
N
D



AMANDEMEN DESCRIPTION

PROYEK

RUMAH TOKO

LOKASI

JLN...
KOTA KERTABUMI
KERAWANG

PEMILIK

CAFE JADOEL

KONTRAKTOR

DI GAMBAR	DI PERIKSA	DI SETUJUI
-----------	------------	------------

--	--	--

JUDUL GAMBAR


SKALA

1 : 100

NO GAMBAR	NO LEMBAR	ARS-A4
-----------	-----------	--------

--	--	--

NOTE :

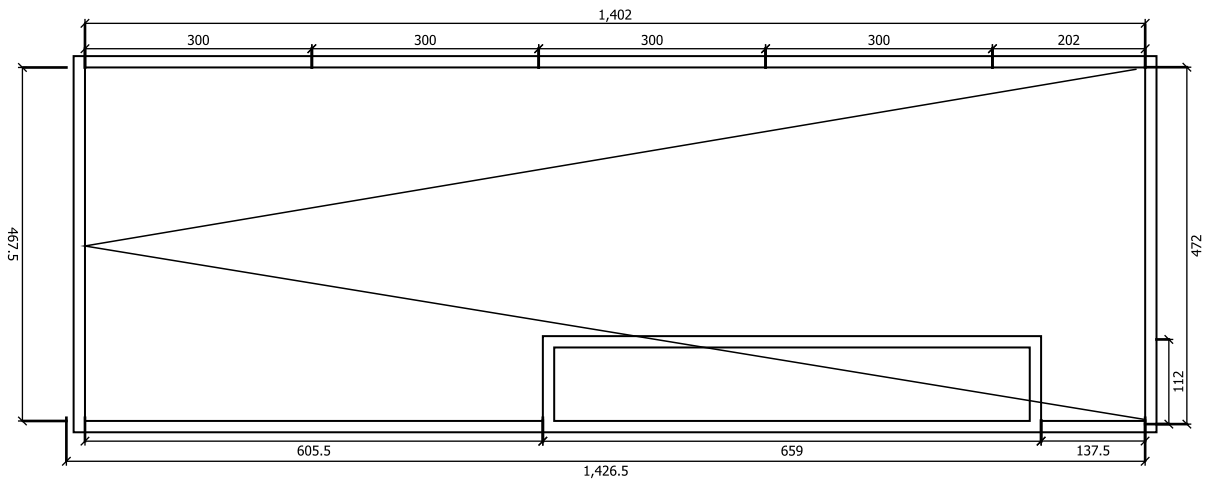

DENAH ATAP
SKALA 1:100

L
E
G
E
N
D



AMANDEMEN DESCRIPTION

PROYEK

RUMAH TOKO

LOKASI

JLN...
KOTA KERTABUMI
KERAWANG

PEMILIK

CAFE JADOEL

KONTRAKTOR

DI GAMBAR	DI PERIKSA	DI SETUJUI
-----------	------------	------------

--	--	--

JUDUL GAMBAR


SKALA

	1 : 100
--	---------


NO GAMBAR	NO LEMBAR	ARS-A4
-----------	-----------	--------

--	--	--

NOTE :

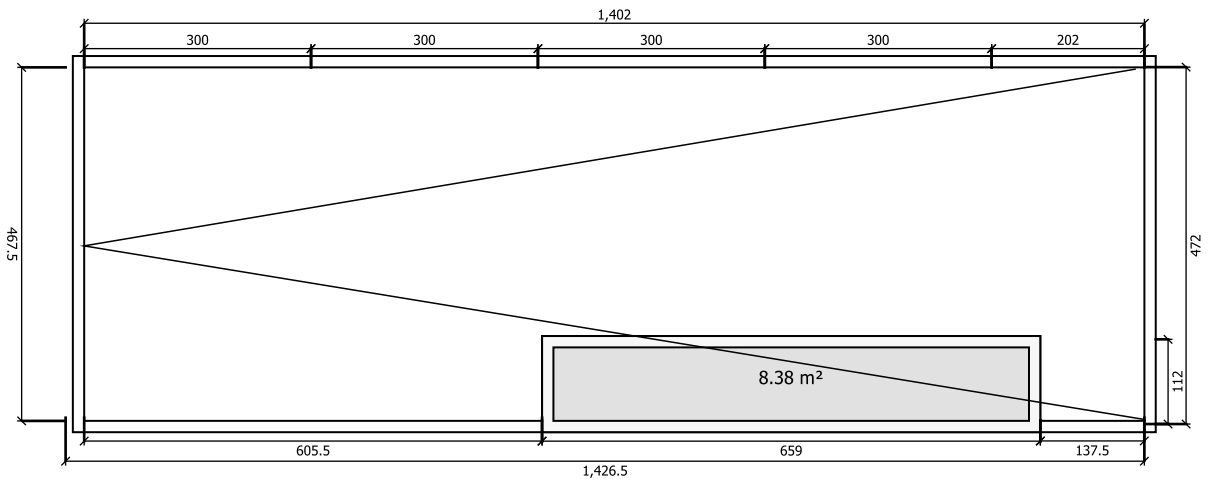

DENAH ATAP
SKALA 1:100

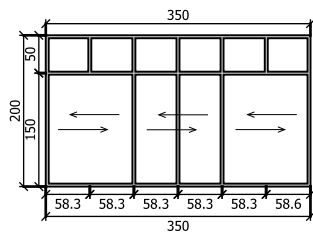

L
E
G
E
N
D



AMANDEMEN DESCRIPTION

PROYEK

RUMAH TOKO

LOKASI

JLN...
KOTA KERTABUMI
KERAWANG

PEMILIK

CAFE JADOEL


KONTRAKTOR

DI GAMBAR	DI PERIKSA	DI SETUJUI

JUDUL GAMBAR	SKALA
	1 : 100

NO GAMBAR	NO LEMBAR	ARS-A4

NOTE :

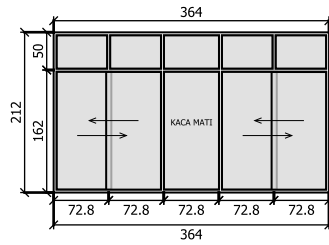

L
E
G
E
N
D



AMANDEMEN DESCRIPTION

PROYEK

RUMAH TOKO

LOKASI

JLN...
KOTA KERTABUMI
KERAWANG

PEMILIK

CAFE JADOEL

KONTRAKTOR

DI GAMBAR	DI PERIKSA	DI SETUJUI

JUDUL GAMBAR	SKALA
	1 : 100

NO GAMBAR	NO LEMBAR	ARS-A4

NOTE :