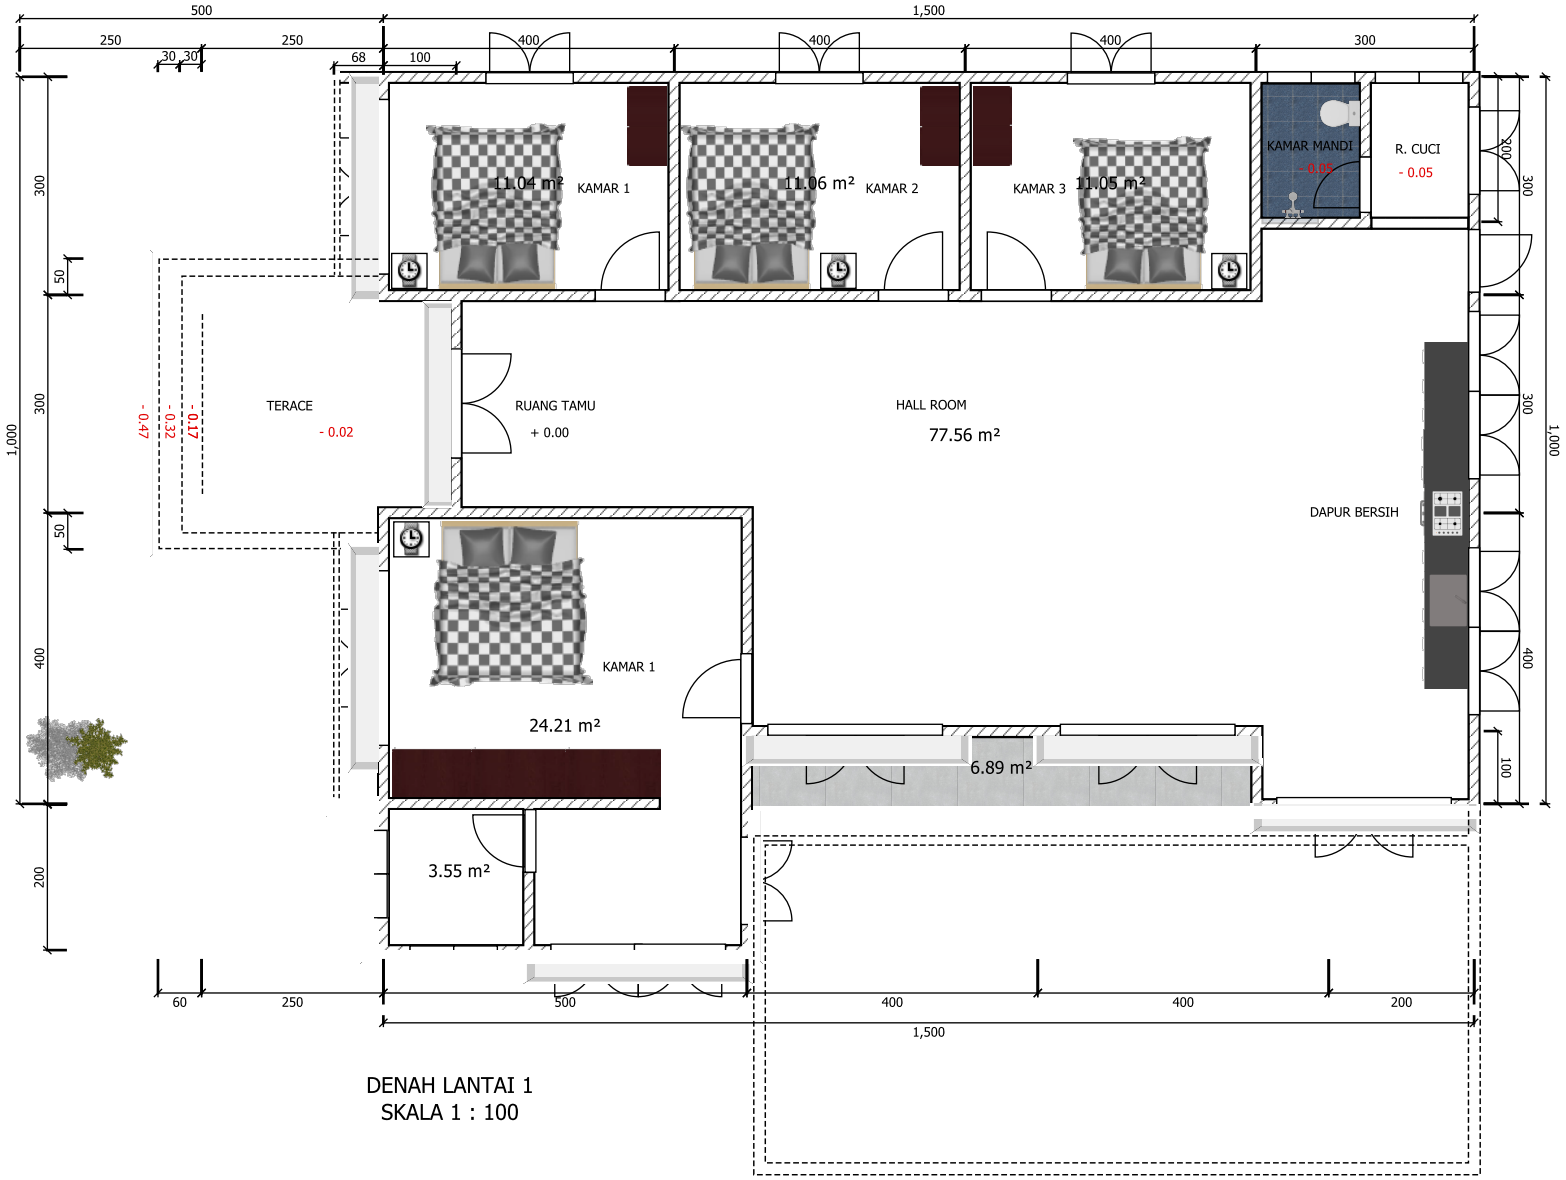

DENAH LANTAI 1
SKALA 1 : 100

LEGEND :

AMANDEMEN DESCRIPTION

PROYEK

RUMAH HUNIAN TUNGGAL

LOKASI

PAKIS BARU
NAWANGAN, PACITAN

PEMILIK

KONTRAKTOR

DI GAMBAR	DI PERIKSA	DI SETUJUI

JUDUL GAMBAR	SKALA
DENAH LANTAI 1	1 : 100

NO GAMBAR	NO LEMBAR	ARS - A4

NOTE :