
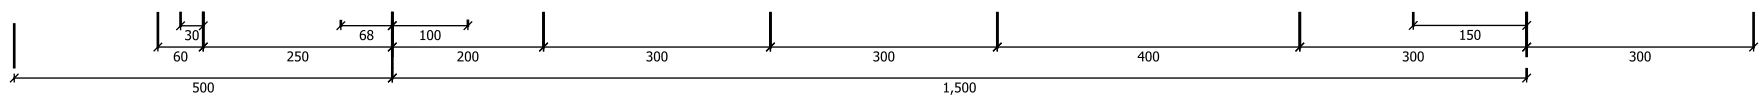


AMANDEMEN DESCRIPTION		
PROYEK		
RUMAH HUNIAN TUNGGAL		
LOKASI		
PAKIS BARU NAWANGAN, PACITAN		
PEMILIK		
KONTRAKTOR		
DI GAMBAR	DI PERIKSA	DI SETUJUI
JUDUL GAMBAR		SKALA
POTONGAN A		1 : 100
NO GAMBAR	NO LEMBAR	ARS - A4
		14-OKT-2025
NOTE :		

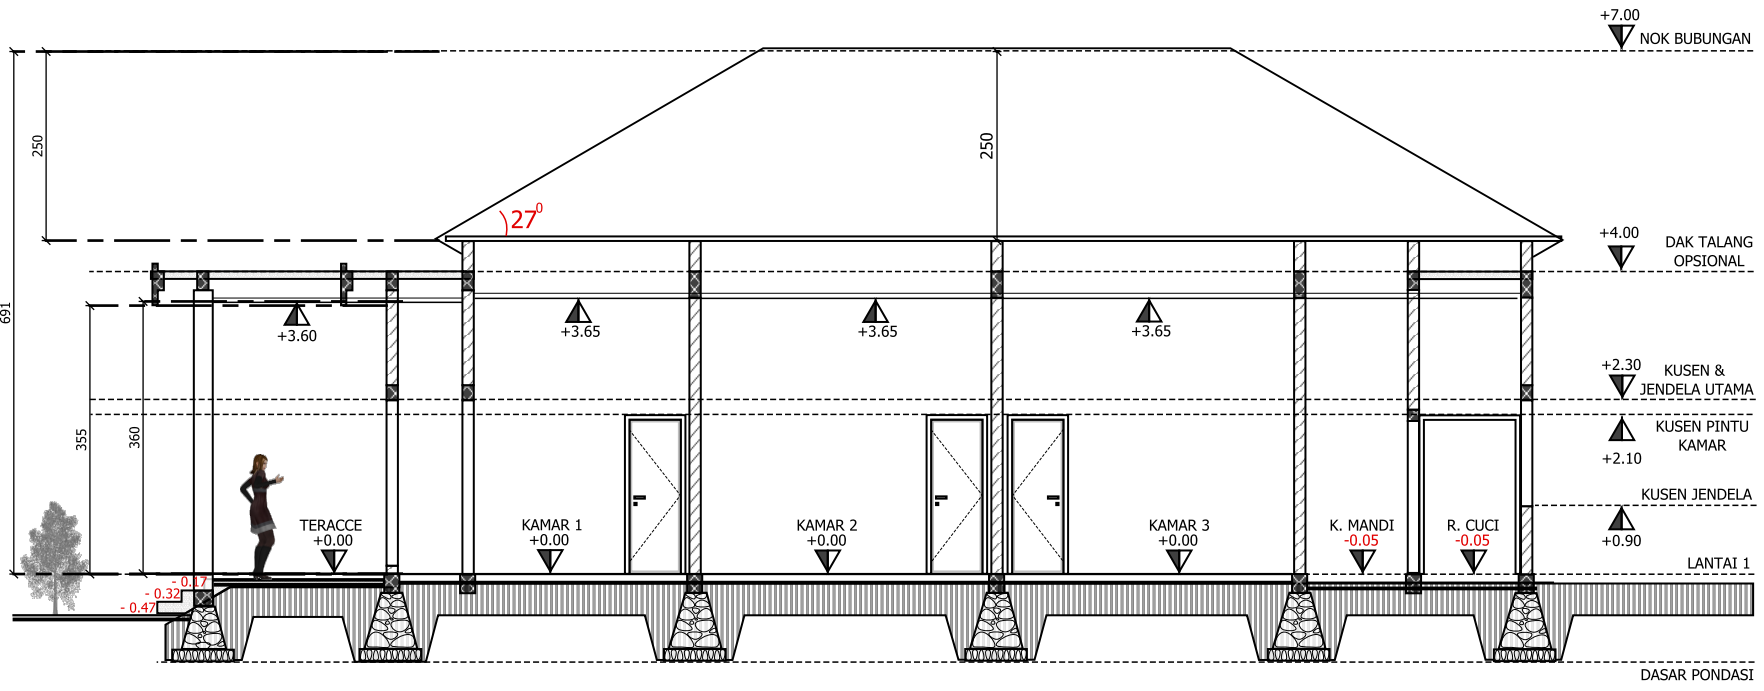

POTONGAN A
SKALA 1 : 100