

AMANDEMEN DESCRIPTION

PROYEK

RUMAH HUNIAN TUNGGAL

LOKASI

PAKIS BARU
NAWANGAN, PACITAN

PEMILIK

KONTRAKTOR

DI GAMBAR DI PERIKSA DI SETUJUI



JUDUL GAMBAR SKALA

TAMPAK SAMPIG 1 : 100

NO GAMBAR NO LEMBAR ARS - A4

14-OKT-2025

NOTE :

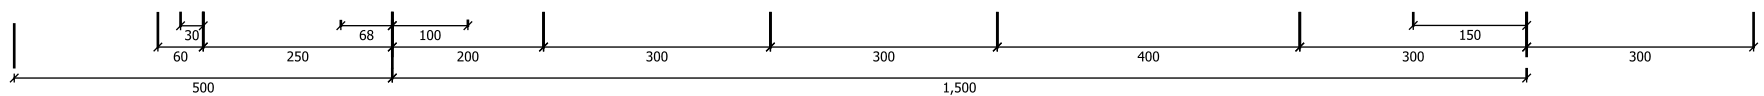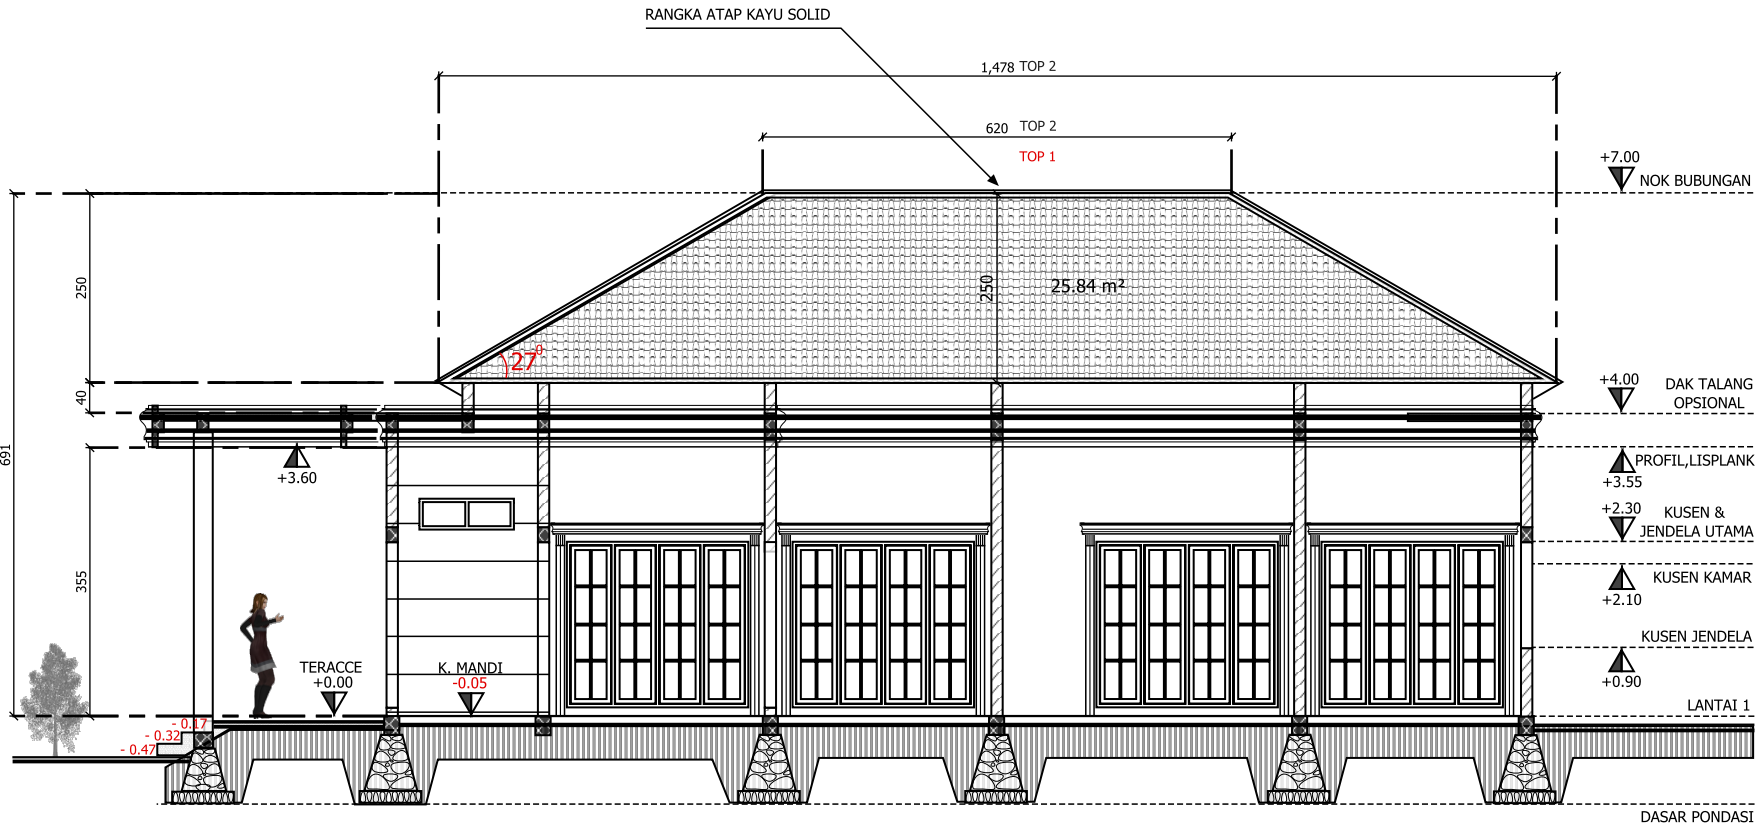

TAMPAK SAMPIG
SKALA 1 : 100